


ADECUACION PISCINA TOBOGADES

CONVENCIONES		
SIMBOLO	NOMBRE	CANTIDAD
	DESNATADOR	1
	INYECTOR	1
	CONEXION DE PARED	1
	REJILLA DE FONDO 18x18"	2
	SUCCION LATERAL	2

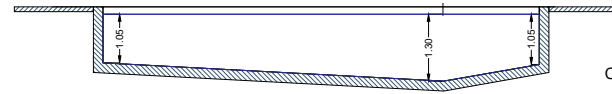

CORTE A - A

INTERNACIONAL DE PISCINAS
CAJA COMPENSACION CAFAMAZ
DISEÑO PRELIMINAR
PISCINA TOBOGANES
ENERO 2019


NOTAS

CARACTERISTICAS PISCINA

1. ACABADO ESTANQUE = ENCHAPE
2. TUBERIA PERIMETRAL = PVC RDE 21
3. SE UBICAN ACCESORIOS POR EL COSTADO DEL ESTANQUE
4. COLOCAR NUEVAS REJILLAS DE FONDO
5. ADECUAR CUARTO DE MAQUINAS

CARGAS ELECTRICAS

DESCRIPCION	CANT.	HP/UN	KW TOTAL	VOL. OPER.	AMP.
A No. 1	1	7,5	5.50	220VOL. 3F 60Hz	28.9
A No. 2.	1	7,5	5.50	220VOL. 3F 60Hz	28.9
A FILTRACION	1	2,00	1.10	220VOL. 3F 60Hz	5.07
A DE ACHIQUE	1	1,00	1.10	220VOL. 3F 60Hz	5.07
A DE EMERGENCIA	1	0.50	0.37	220VOL. 3F 60Hz	2.40
R DE SEGURIDAD	1	2,00	1.50	220VOL. 3F 60Hz	6.70
TOTAL			15.10		

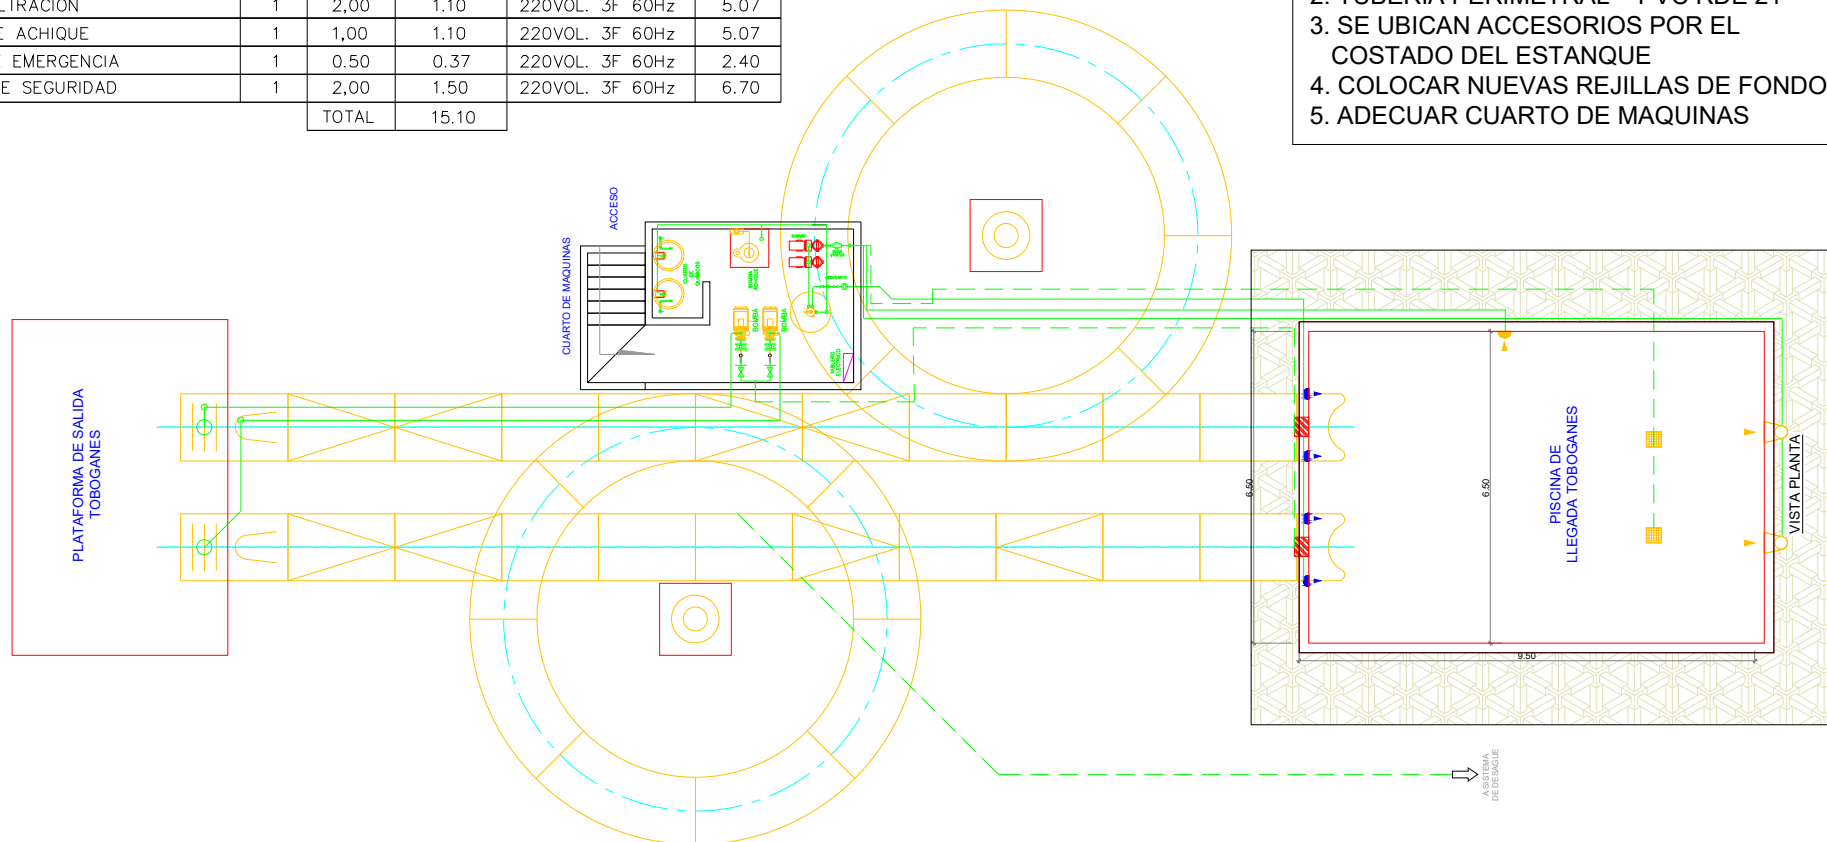

PLANTA ARQUITECTONICA GENERAL



LOCALIZACIÓN:

LETICIA - AMAZONAS
KM 2.4 VIA LOS LAGOS
LETICIA AMAZONAS

PROYECTO:

ADECUACION PISCINA TOBOGANES

CONTENIDO:

1. CONVENCIONES
2. CARGAS ELECTRICAS
3. NOTAS
4. PLANTA ARQUITECTONICA

PROPIETARIO:

CENTRO RECREACIONAL CAFAMAZ

APROBACION:

ESCALA:

INDICADA

OBSERVACIONES:

El contenido de este plano, los diseños, especificaciones técnicas y detalles, son propiedad intelectual de Cafamaz, y no podrán ser utilizados para otros fines sin autorización previa. Ley 2382. Cualquier modificación en obra tendrá que ser autorizada por el Ingeniero Civil.

PLANO E - No

2

DE

4